


Půlnoční Ruj:
 MČCH 7047/2025
 MĚSTSKÝ ÚŘAD CHEB
 odbor stavební
 a životního prostředí
 15.7.2025

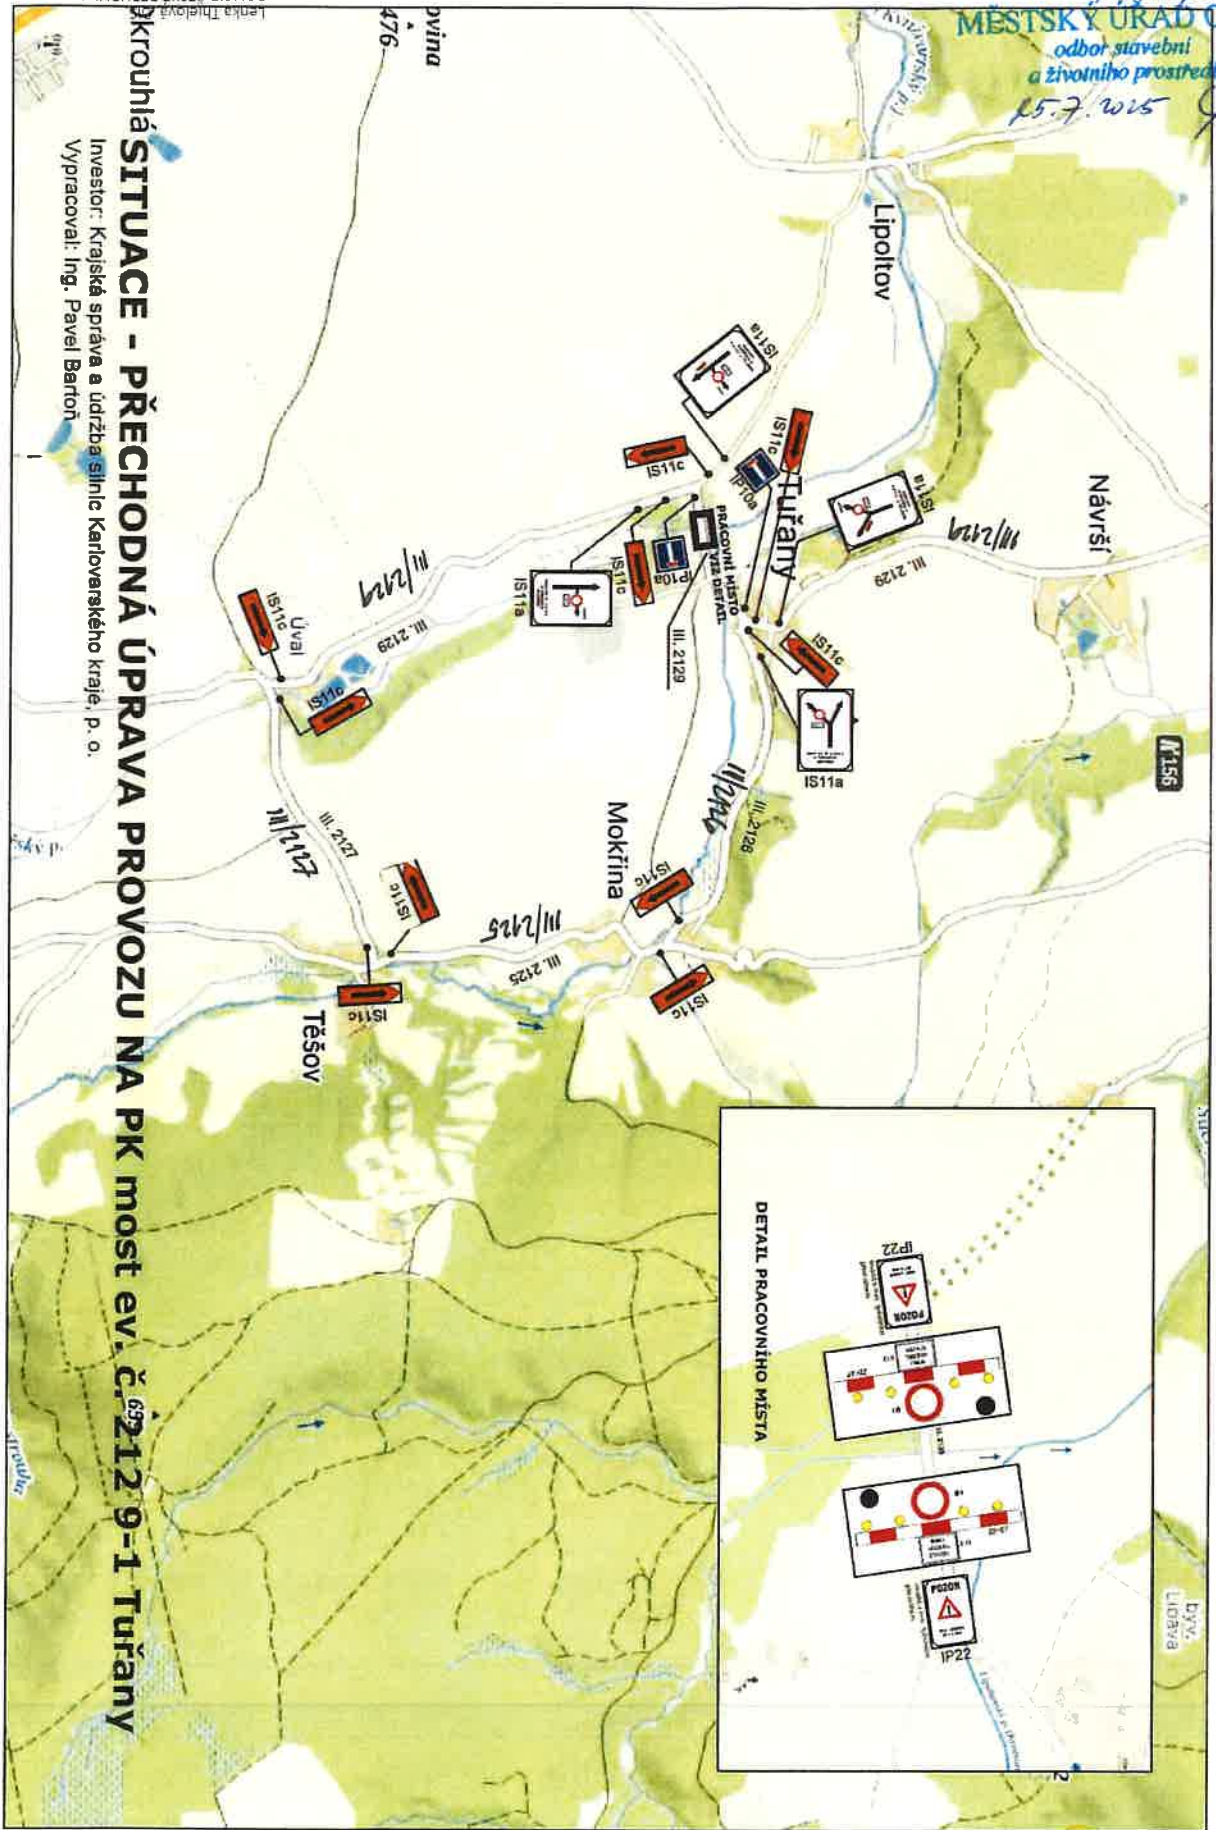

SITUACE - PŘECHODNÁ ÚPRAVA PROVOZU NA PK most ev. č. 212 9-1 Tuřany
 Investor: Krajská správa a údržba silnic Karlovarského kraje, p. o.
 Vypracoval: Ing. Pavel Barton

POLICE ČESKÉ REPUBLIKY
 Důvod podepsání: PCR DI Cheb souhlasí - KRPK-
 Čas podepsání: 19.06.2025 23:28:51