


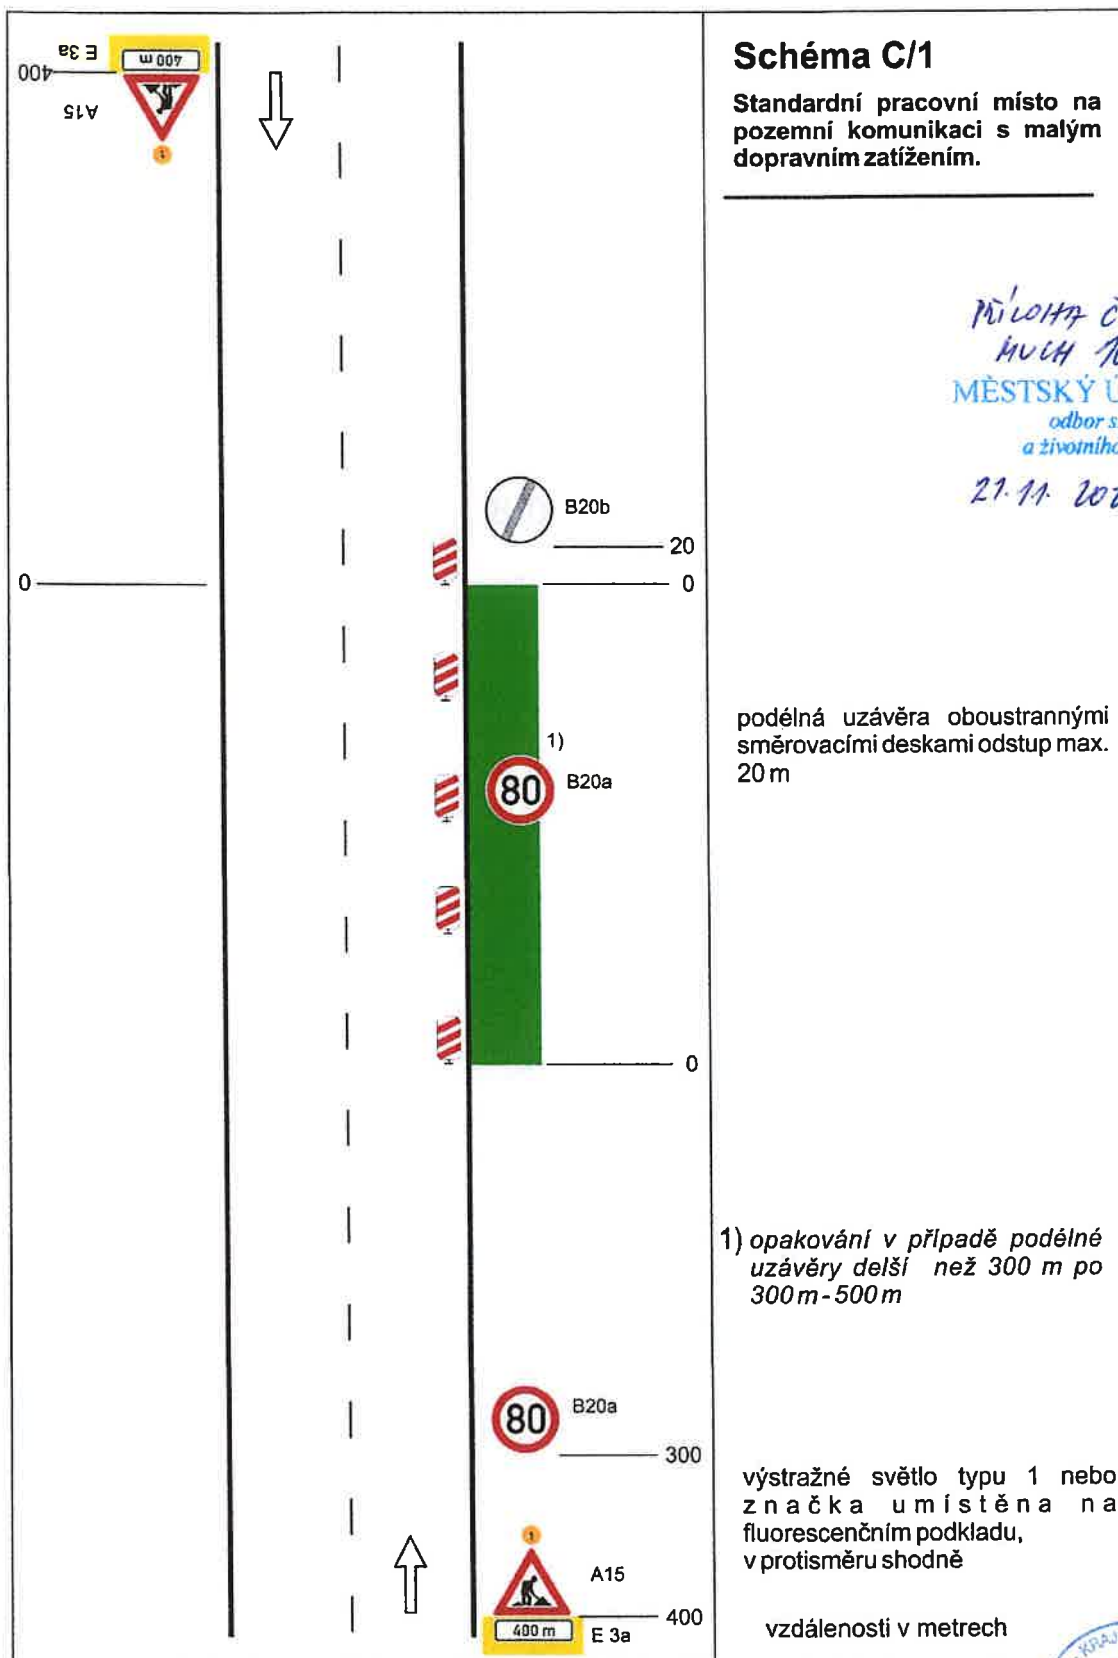


Příloha č. 2 k új
hru 107 215/2025
MĚSTSKÝ ÚRAD CHEB
odbor stavební
a životního prostředí
21.11.2025 *JK*

07.11.2025 KRPK - 85335 / ČJ-2025 - 190205

DI ÚO Cheb souhlasí dle přiložené situace


pos. Thiel



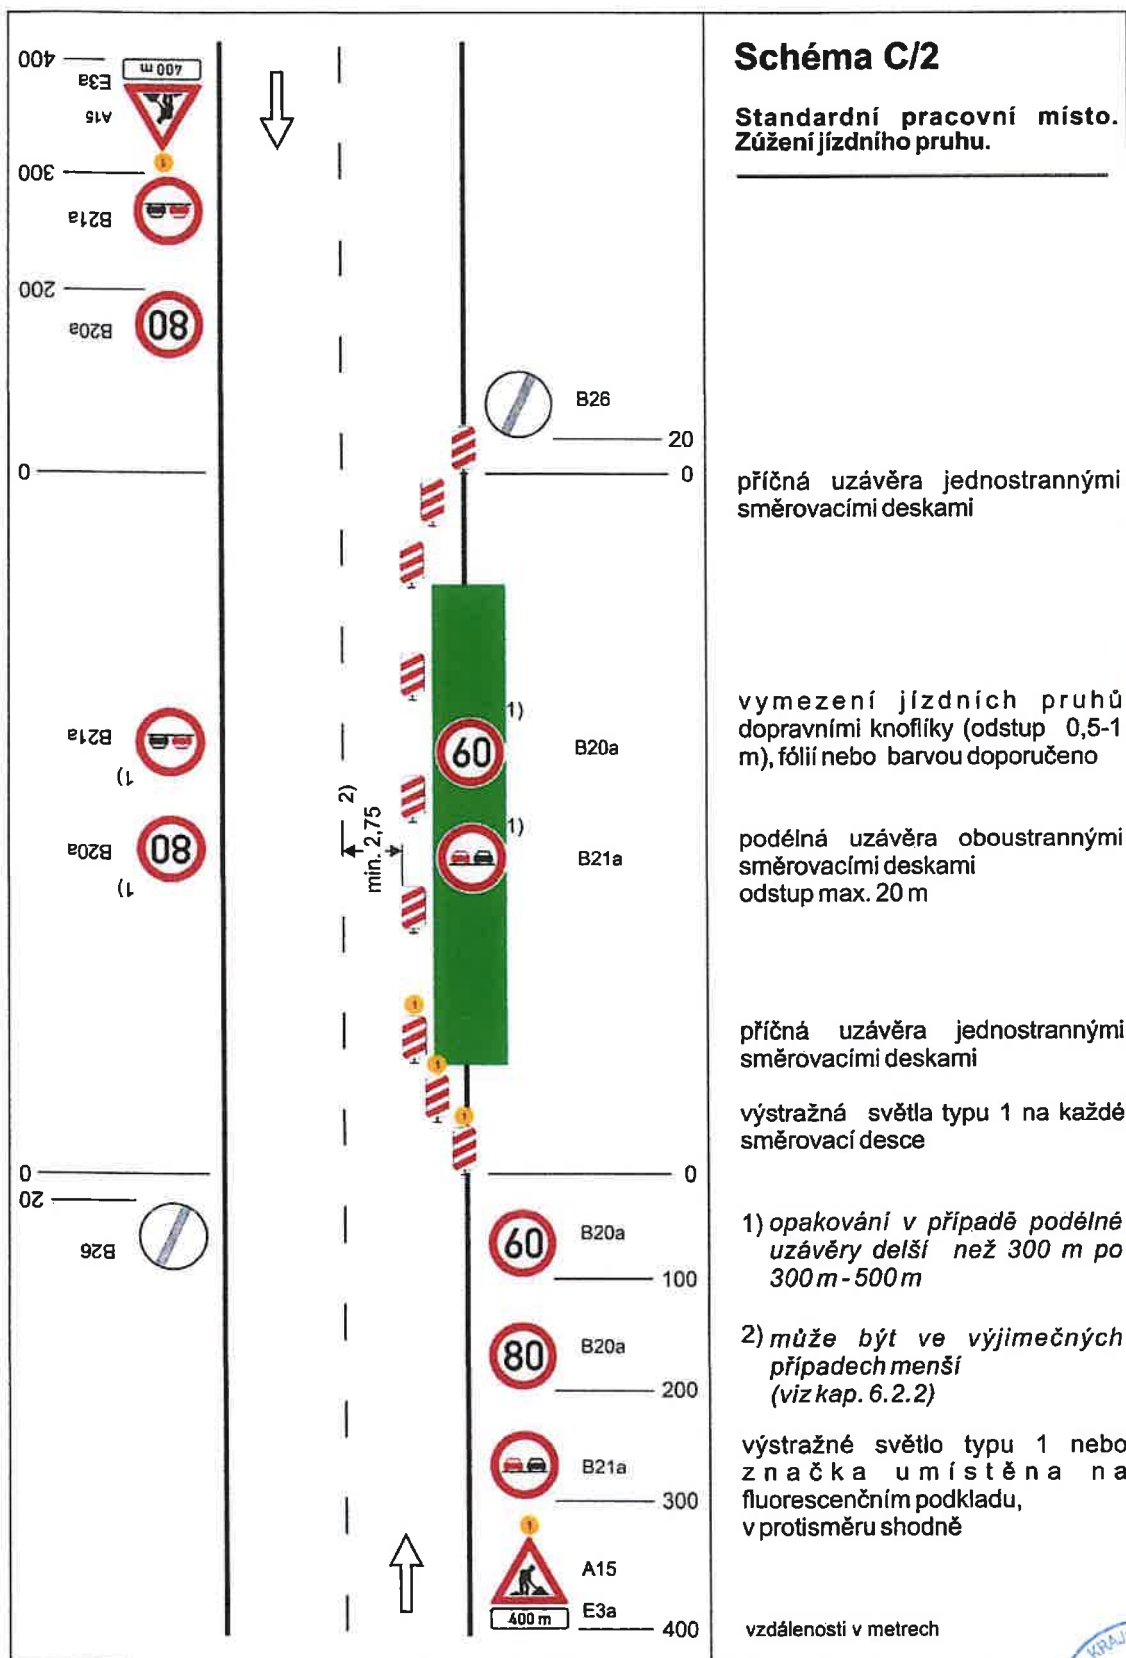

07.11.2025 KRPK - 85335 /ČJ-2025- 190206
DI ÚO Cheb souhlasí dle přiložené situace



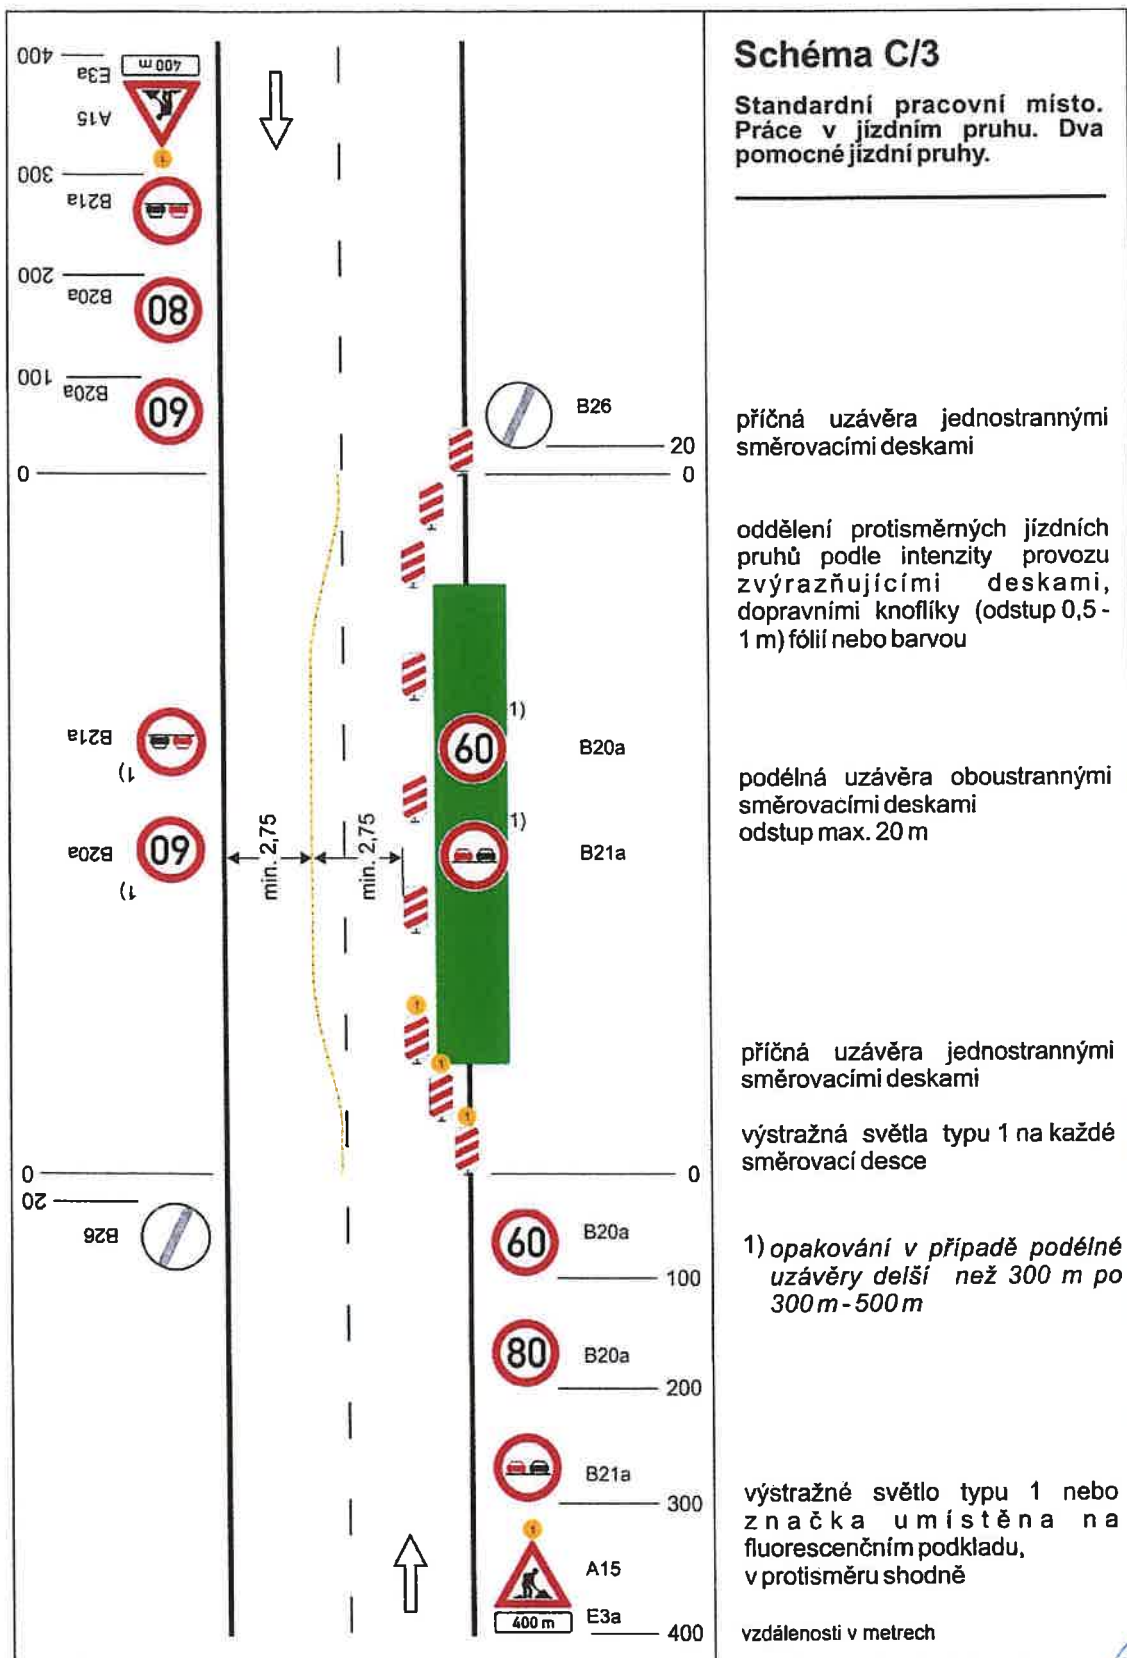


07.11.2025 KRPK - 85335 / ČJ-202... 5 - 190206

DI ÚO Cheb souhlasí dle přiložené situace

pro: *Thiel*



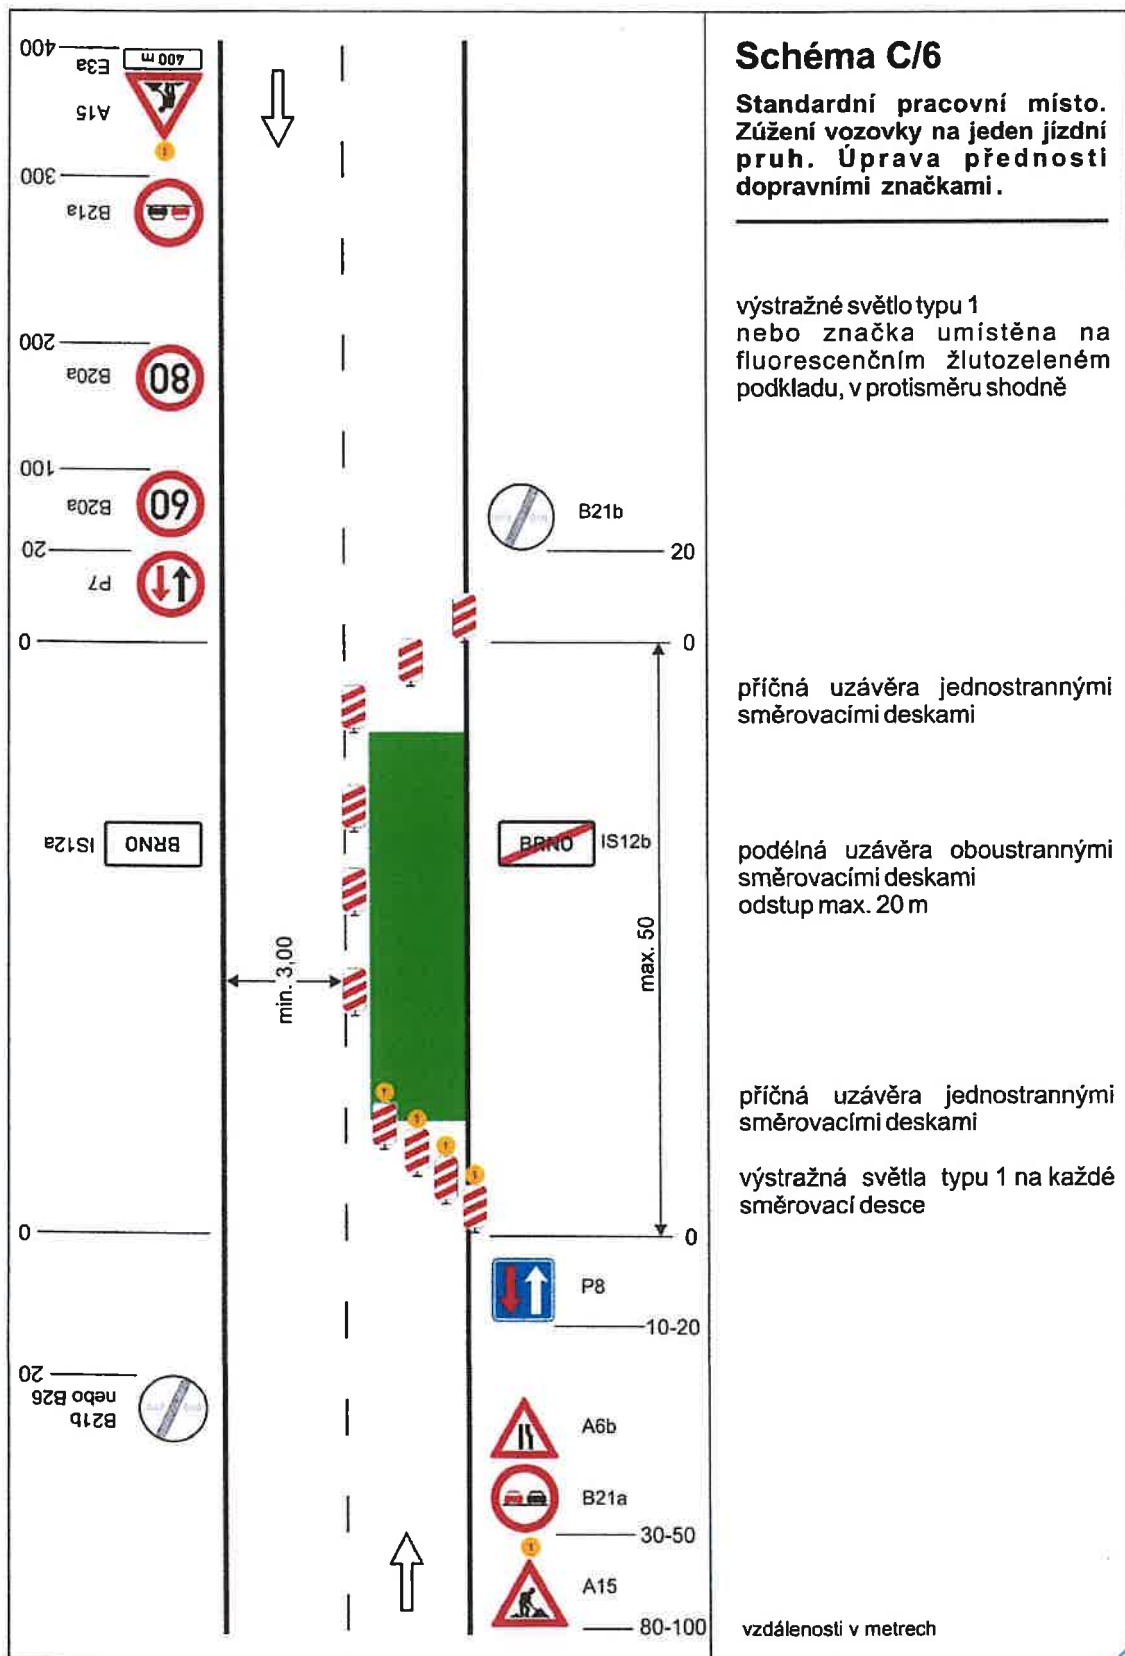

07.11.2025 KRPK - 85335 /ČJ-202 5 - 190206


DI ÚO Cheb souhlasí dle přiložené situace.

pro: Threl

389

KARLOVARSKÝ KRAJ

99

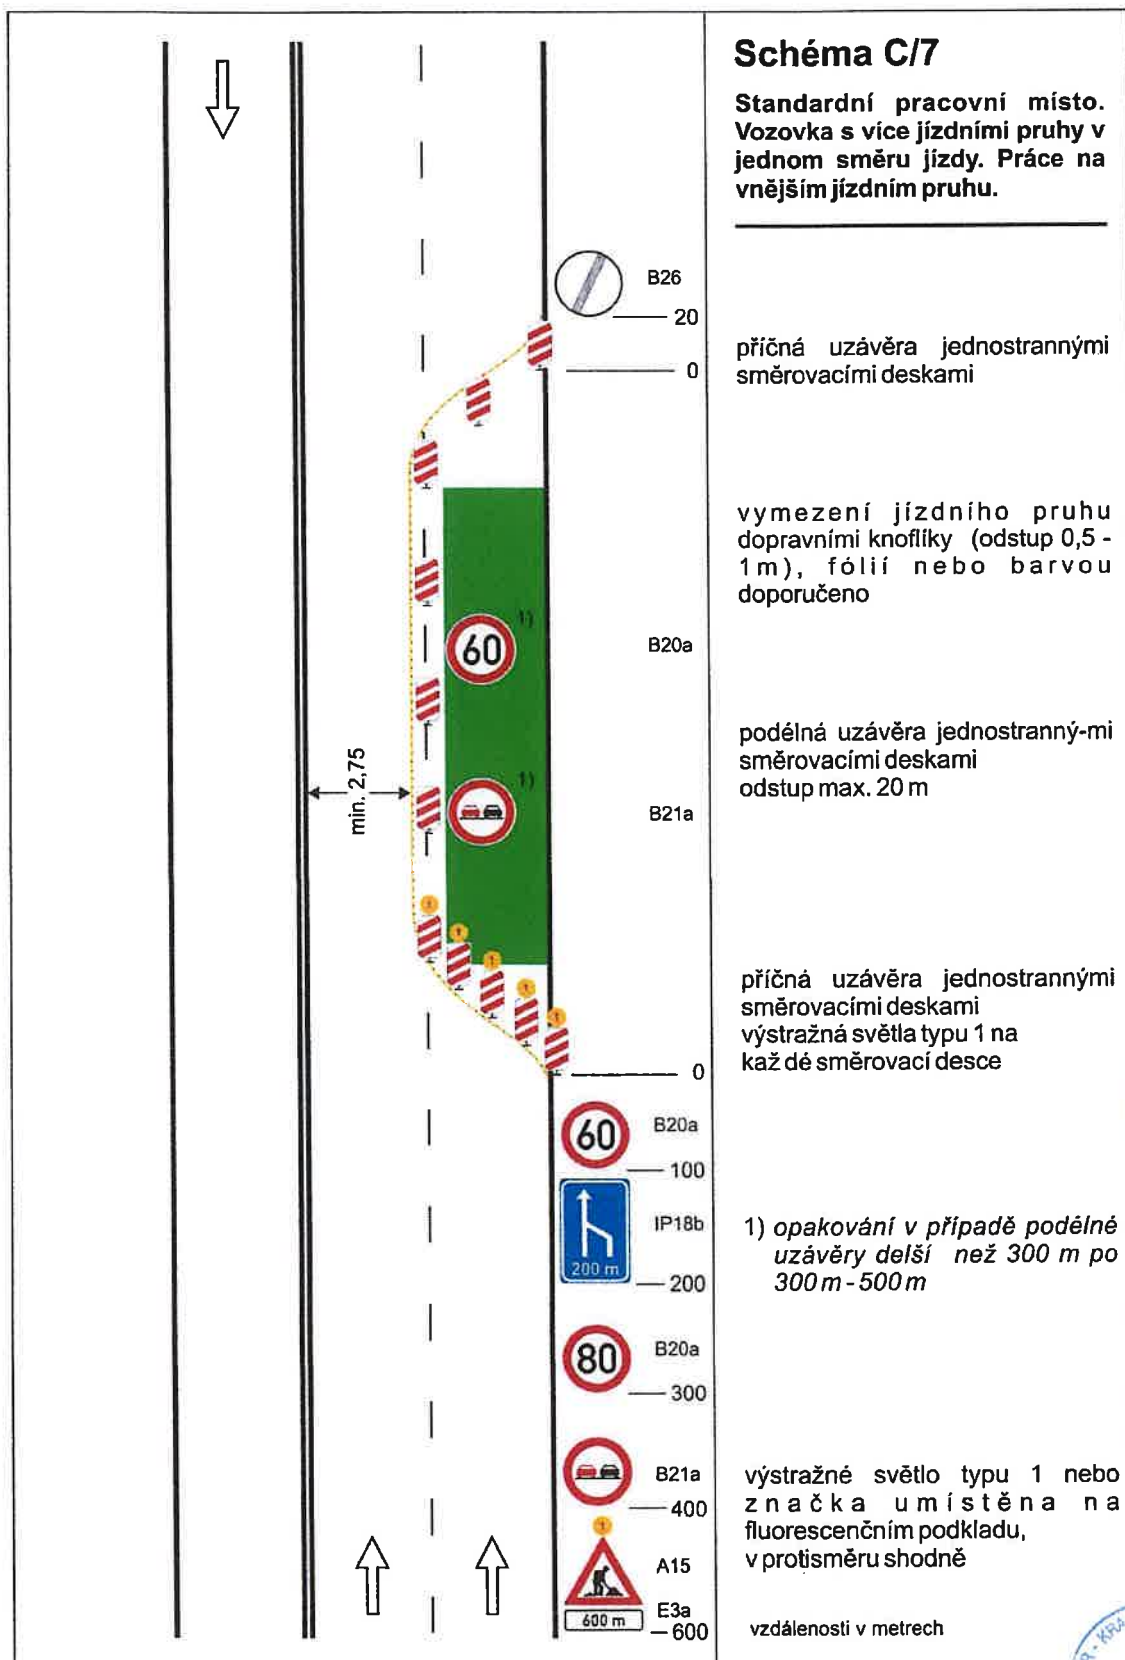

07.11.2025

KRPK - 85335 / ČJ-2025 - 190206

DI ÚO Cheb souhlasí dle přiložené situace

pro J. Měch

389

Schéma C/10c

Standardní pracovní místo v prostoru křižovatky.

vedení provozu (užití značek č. C 4 a až č. C 4 c) závisí na konkrétním umístění pracovního místa v prostoru křižovatky, případně se pro určitý směr zřizuje objížďka

příčné uzávěry zábranou minimálně 3 výstražná světla typu 1

výstražné světlo typu 1 nebo značka umístěna na fluorescenčním žlutozeleném podkladu, u ostatních vjezdů shodně

1) minimální šířka se zjišťuje pomocí vlečných křivek

Pozn.: Pro usměrnění provozu v prostoru křižovatky lze užít směrovacích desek (č. Z4a až č. Z4c) dle konkrétní situace. Umístění značek č. B20a a č. B21a na hlavní a vedlejší pozemní komunikaci dle místních podmínek


07.11.2015 KRPK - 25335 / ČJ-202-5 - 190220

DI ÚO Cheb souhlasí dle přiložené situace

389

KAPLOVSKÝ ÚHOD
KRPK


vzdálenosti v metrech

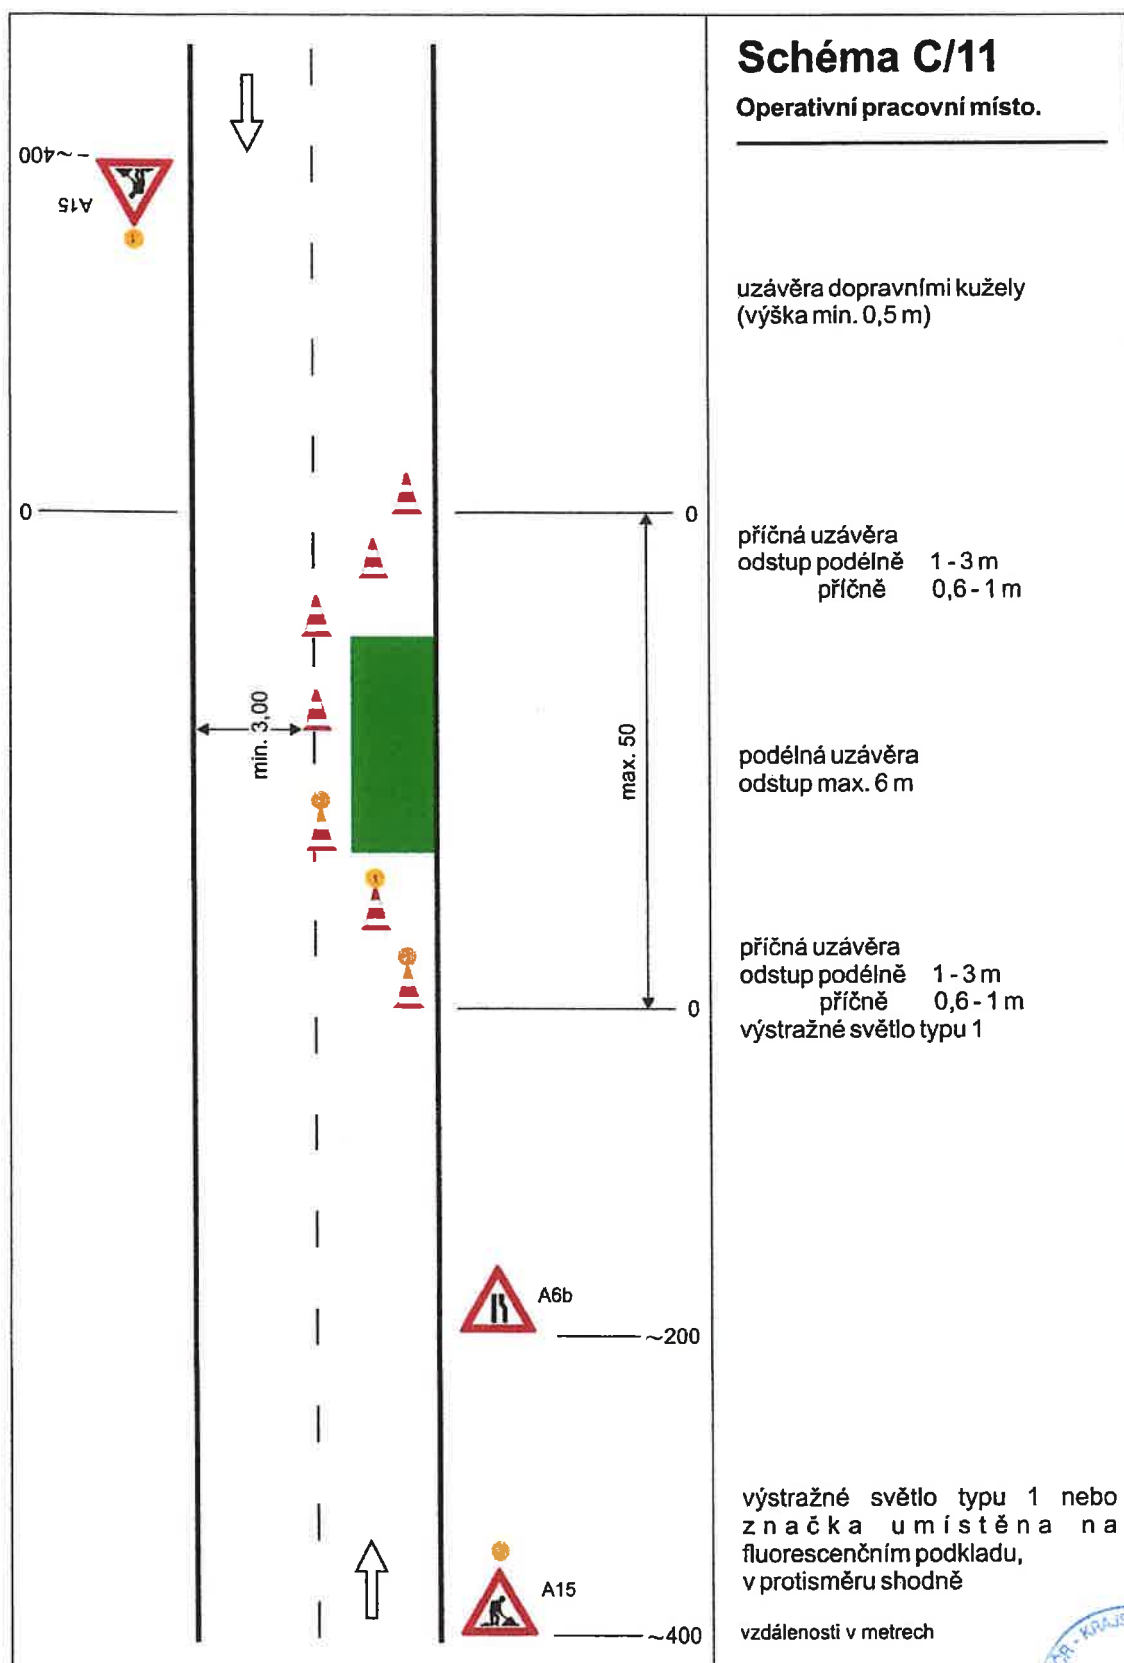

07.11.2025 KRPK - 85335 / ČJ-2025 - 190205

DI ÚO Cheb souhlasí dle přiložené situace


pro J. Miel
KRAJSKÉ ŘEDITELSTVÍ POLICIE
KRAJE

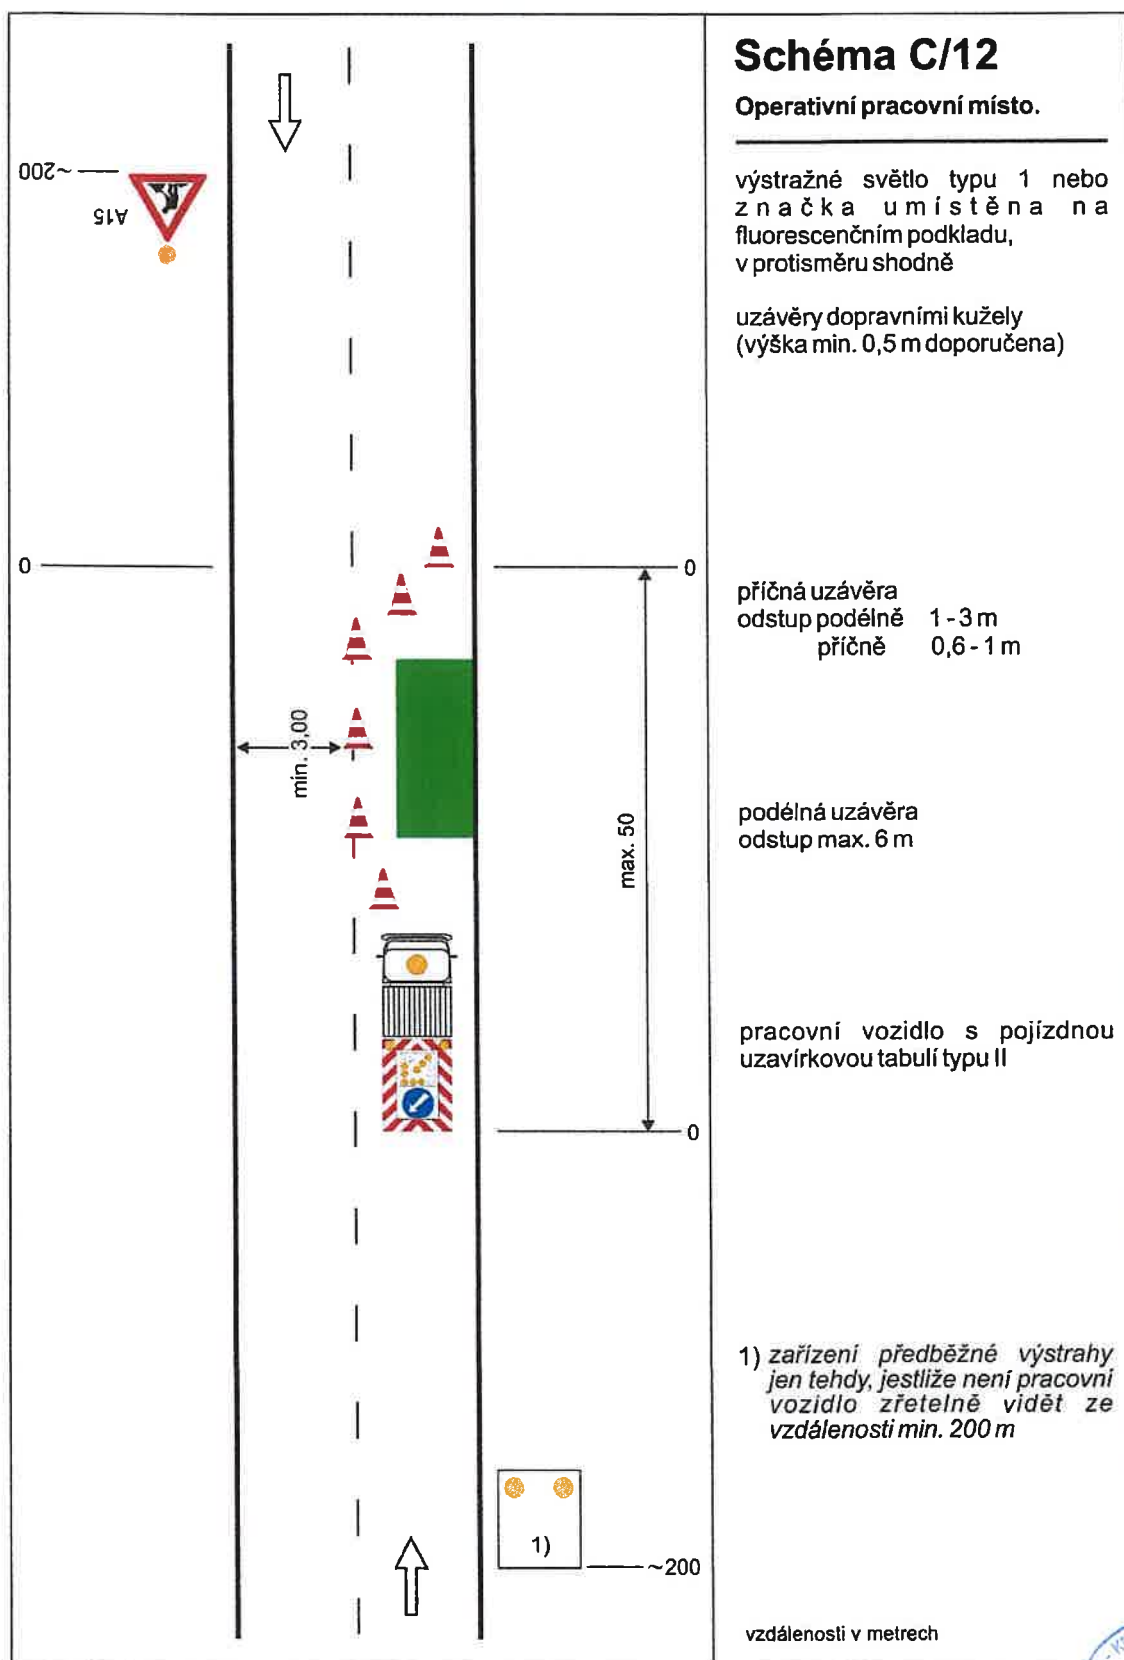


07.11.2025 KRPK - 15335 /ČJ-202 5 - 190206

DI ÚO Cheb souhlasí dle příložené situace



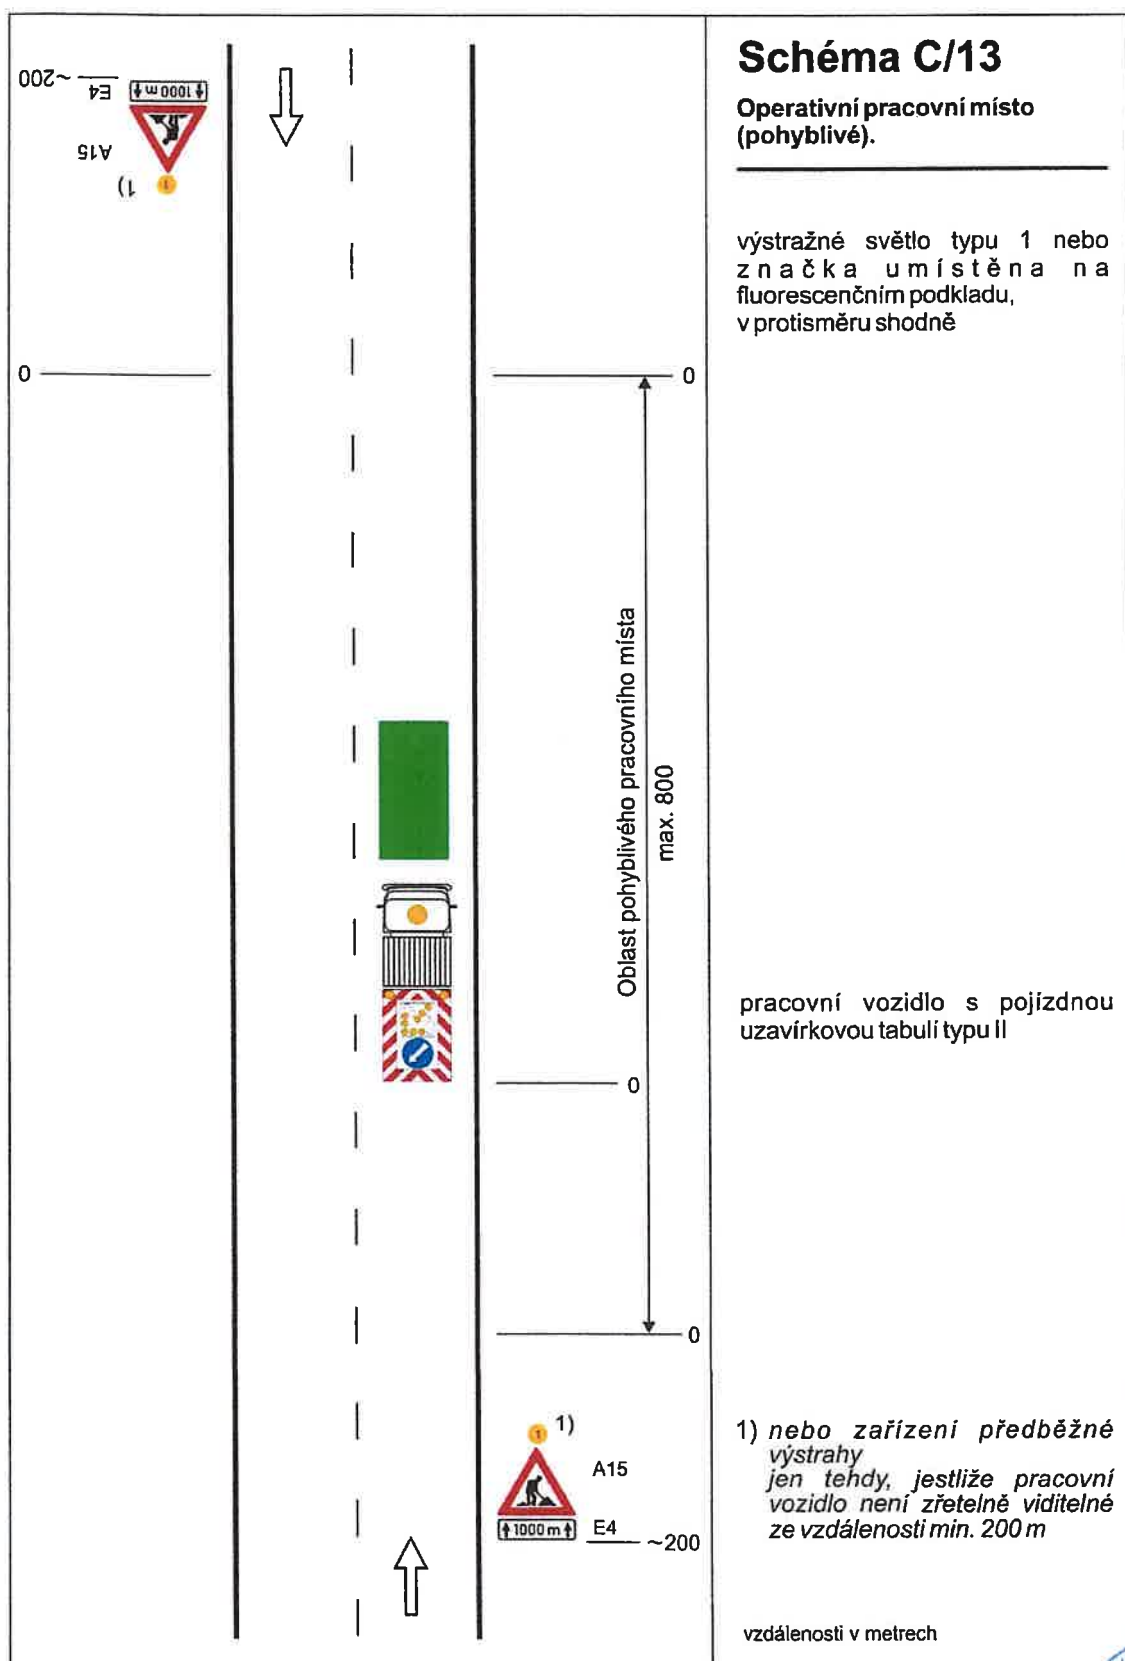

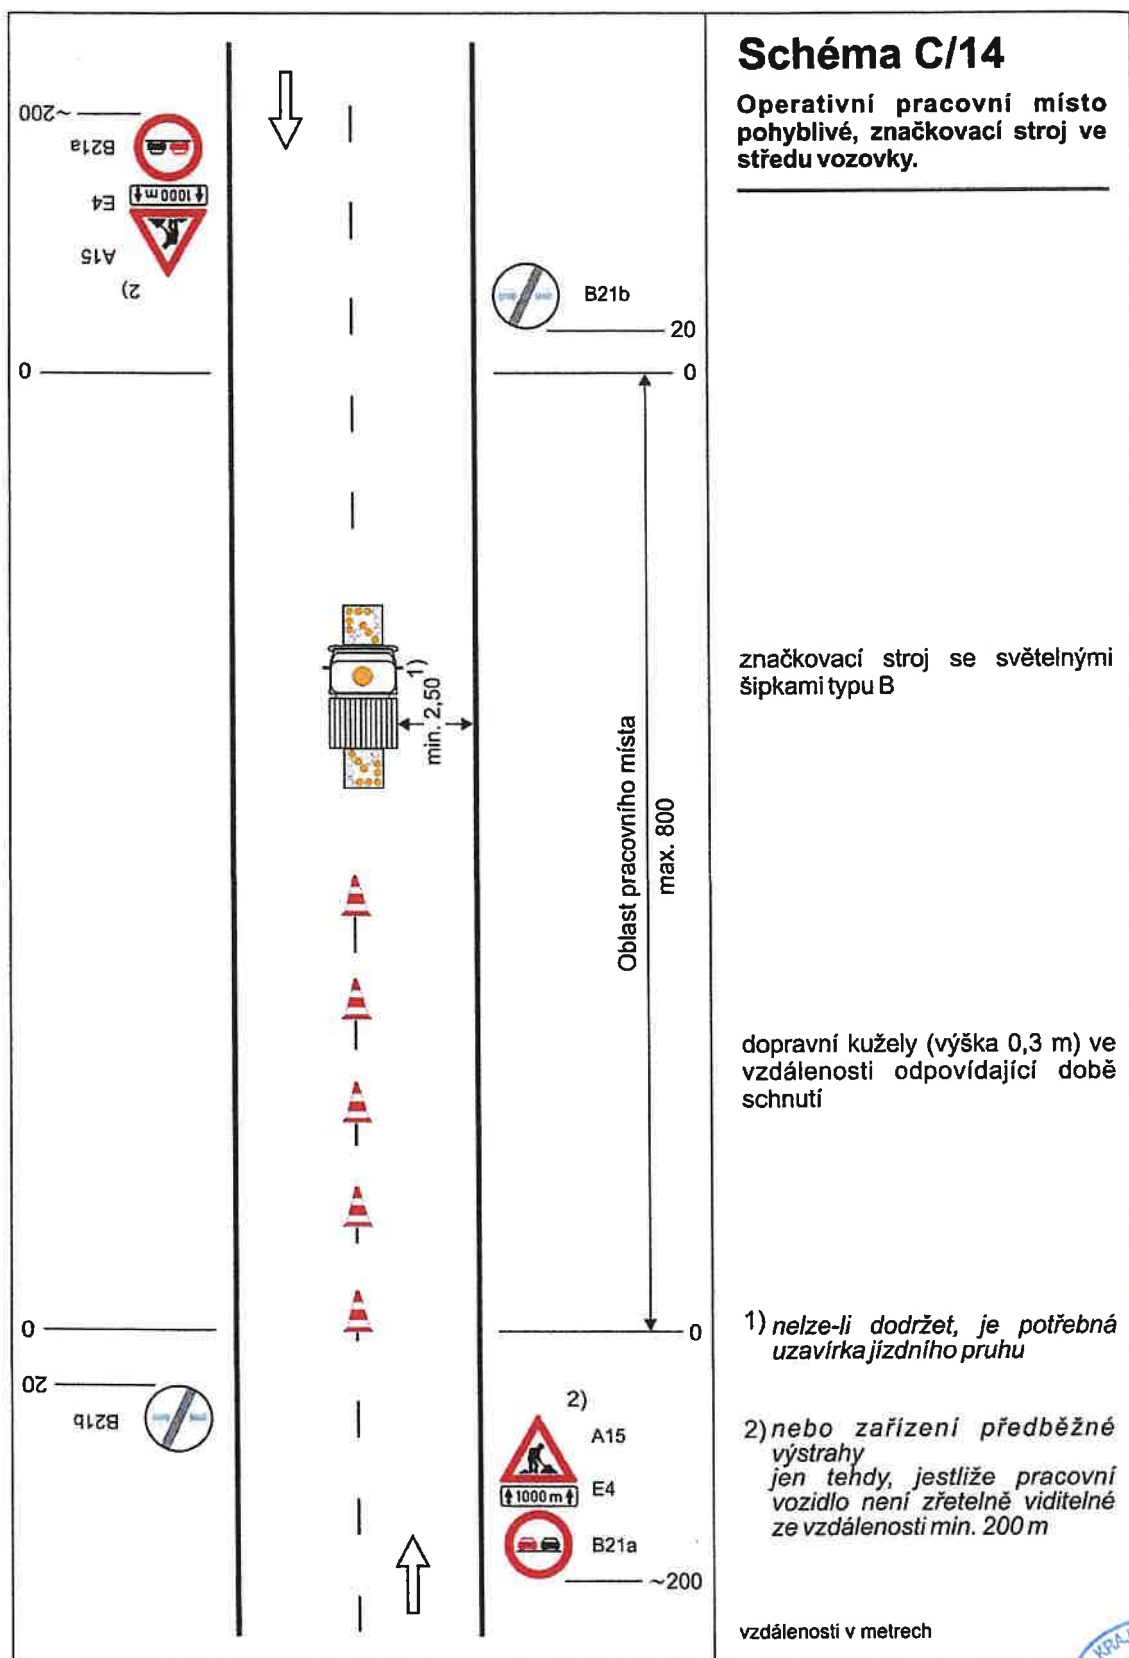

07.11.2025 KRPK - 85335 /ČJ-2025- 190206
DI ÚO Cheb souhlasí dle přiložené situace.

389
KRAJSKÉ ŘEDITELSTVÍ
KRAJE
109