

**ZASTAVITELNÉ A PŘESTAVBOVÉ PLOCHY**

**LIPOLTOV**  
Z1(SR) bydlení a rekreace v areálu Povodí Ohře  
Z2(BV) dostavba vojních ploch v Lipoltově  
Z3(BV) plocha bydlení na severním okraji Lipoltova  
P4(BV) plocha bydlení v Lipoltově  
Z12(VS) rozšíření areálu výroby  
Z13(BV) plocha bydlení u potoka  
K15(W) nový rybník

**TUŘANY**  
Z5(BV) plochy bydlení na západním okraji Tuřan  
Z6(OV) plocha společné občanské vybavenosti pro obec  
Z7(BV,ZV) plocha bydlení na severním okraji Tuřan  
Z8(TI) plocha pro ČOV (K-r1)  
Z9(BV) plochy bydlení v centru Tuřan  
Z11(OV) plocha občanské vybavenosti obce pro Tuřany

**NAVRŠÍ**  
Z10(BV) plocha pro bydlení v Návrší  
Z11(RZ) plocha zahradkové rekreace navazující na Z10  
P14(DS) úprava křižovatky v Návrší  
Z16(ZV) parková plocha v Návrší

**KORIDORY**  
KOR3(TI-E) E-1 vedení 2x110 kV, propojení TR Vítkov / TR Jindřichov – TR Dřmou (ZÚR E07)  
KOR4(TI-P) P-1 vř. plynovod Dobroše – Návrší (ZÚR P05)

**ELEKTROENERGETIKA**  
E-1 vedení 2x110 kV, propojení TR Vítkov / TR Jindřichov – TR Dřmou (ZÚR E07)

**PLYNOVODY**  
F-1 vř. plynovod Dobroše – Návrší (ZÚR P05)

**VODOVODY**  
V-s1 zdroj vody (studny – vodám) v místní části Návrší  
V-s2 vodovodní síť (přivodní řad z Návrší do Tuřan – vodovodní síť v Tuřanech)  
V-s3 zdroj vody (vrt) v Tuřanech  
V-s4 zdroj vody (studny) v Tuřanech pro zásobování zemědělského objektu  
V-s5 vodovodní řad v Tuřanech pro zásobování zemědělského objektu  
V-s6 soukromý vodovodní řad v oblasti rekreačních objektů podél nádrže Jesenice  
V-r1 vodovodní řad pro zásobování stávajícího průmyslového objektu (logistického centra)  
V-r2 vodovodní řad od zdroje V-s3 ke stávající zástavbě v Tuřanech  
V-r3 vodovodní řad napájený na vodovodní síť V-s4 přivedený do Lipoltova  
V-r4 vodovodní řad přivedený z Mlýkova, propojený z vod. řadem V-r2  
V-r5 vodovodní síť na Návrší  
V-r6 vodovodní síť na Návrší trasa B

**KANALIZACE**  
K-s1 systém splaškové kanalizace v místní části Tuřan  
K-s2 splašková kanalizační stoka v oblasti rekreačních objektů podél přehradní nádrže Jesenice  
K-s3 kořenová čistírna odpadních vod pro oblast rekreačních objektů podél přehradní nádrže Jesenice  
K-s4 splašková kanalizační stoka pro oblast stávající výroby zóny Jesenice (závětečná ÚP Dřmoušá) K-r1 kořenová čistírna odpadních vod v místní části Tuřan pro 150 EO  
K-r2 alternativní propojovací řad Návrší – ČOV Tuřany výtlak  
K-r3 alternativní propojovací řad Návrší – ČOV Tuřany gravitace  
K-r4 alternativní propojovací řad Návrší trasa B

**LEGENDA:**

- hranice řešeného území
- hranice katastru
- hranice parcel
- K plochy změn v krajině
- P plochy přestavbové
- Z plochy zastavitelné

**KORIDORY:**

- Ti-E koridor technické infrastruktury - elektroenergetika
- Ti-P koridor technické infrastruktury - plyn

**OCHRANA VOD:**

- zdroj podzemní vody
- monitorovací vrt

**VODOVODY:**

- ostatní zařízení k zásobování vodou
- vodovod - bez rozlišení
- vodovod - bez rozlišení - návrh
- vodovodní řad užitkové vody

**KANALIZACE:**


- ČOV - čistírna odpadních vod místní
- ČOV - čistírna odpadních vod místní - návrh
- kanalizace - bez rozlišení
- kanalizace - bez rozlišení - návrh
- hlavní stoka splaškové kanalizace
- hlavní stoka splaškové kanalizace - návrh
- stoka splaškové kanalizace - návrh
- stoka splaškové tlakové kanalizace - návrh

**ELEKTROENERGETIKA:**

- transformační stanice
- VN 1-35 kV - nadzemní vedení bez izolace vodiče

**SPOJE:**

- telekomunikační vedení - bez rozlišení
- místní telekomunikační kabel - primární

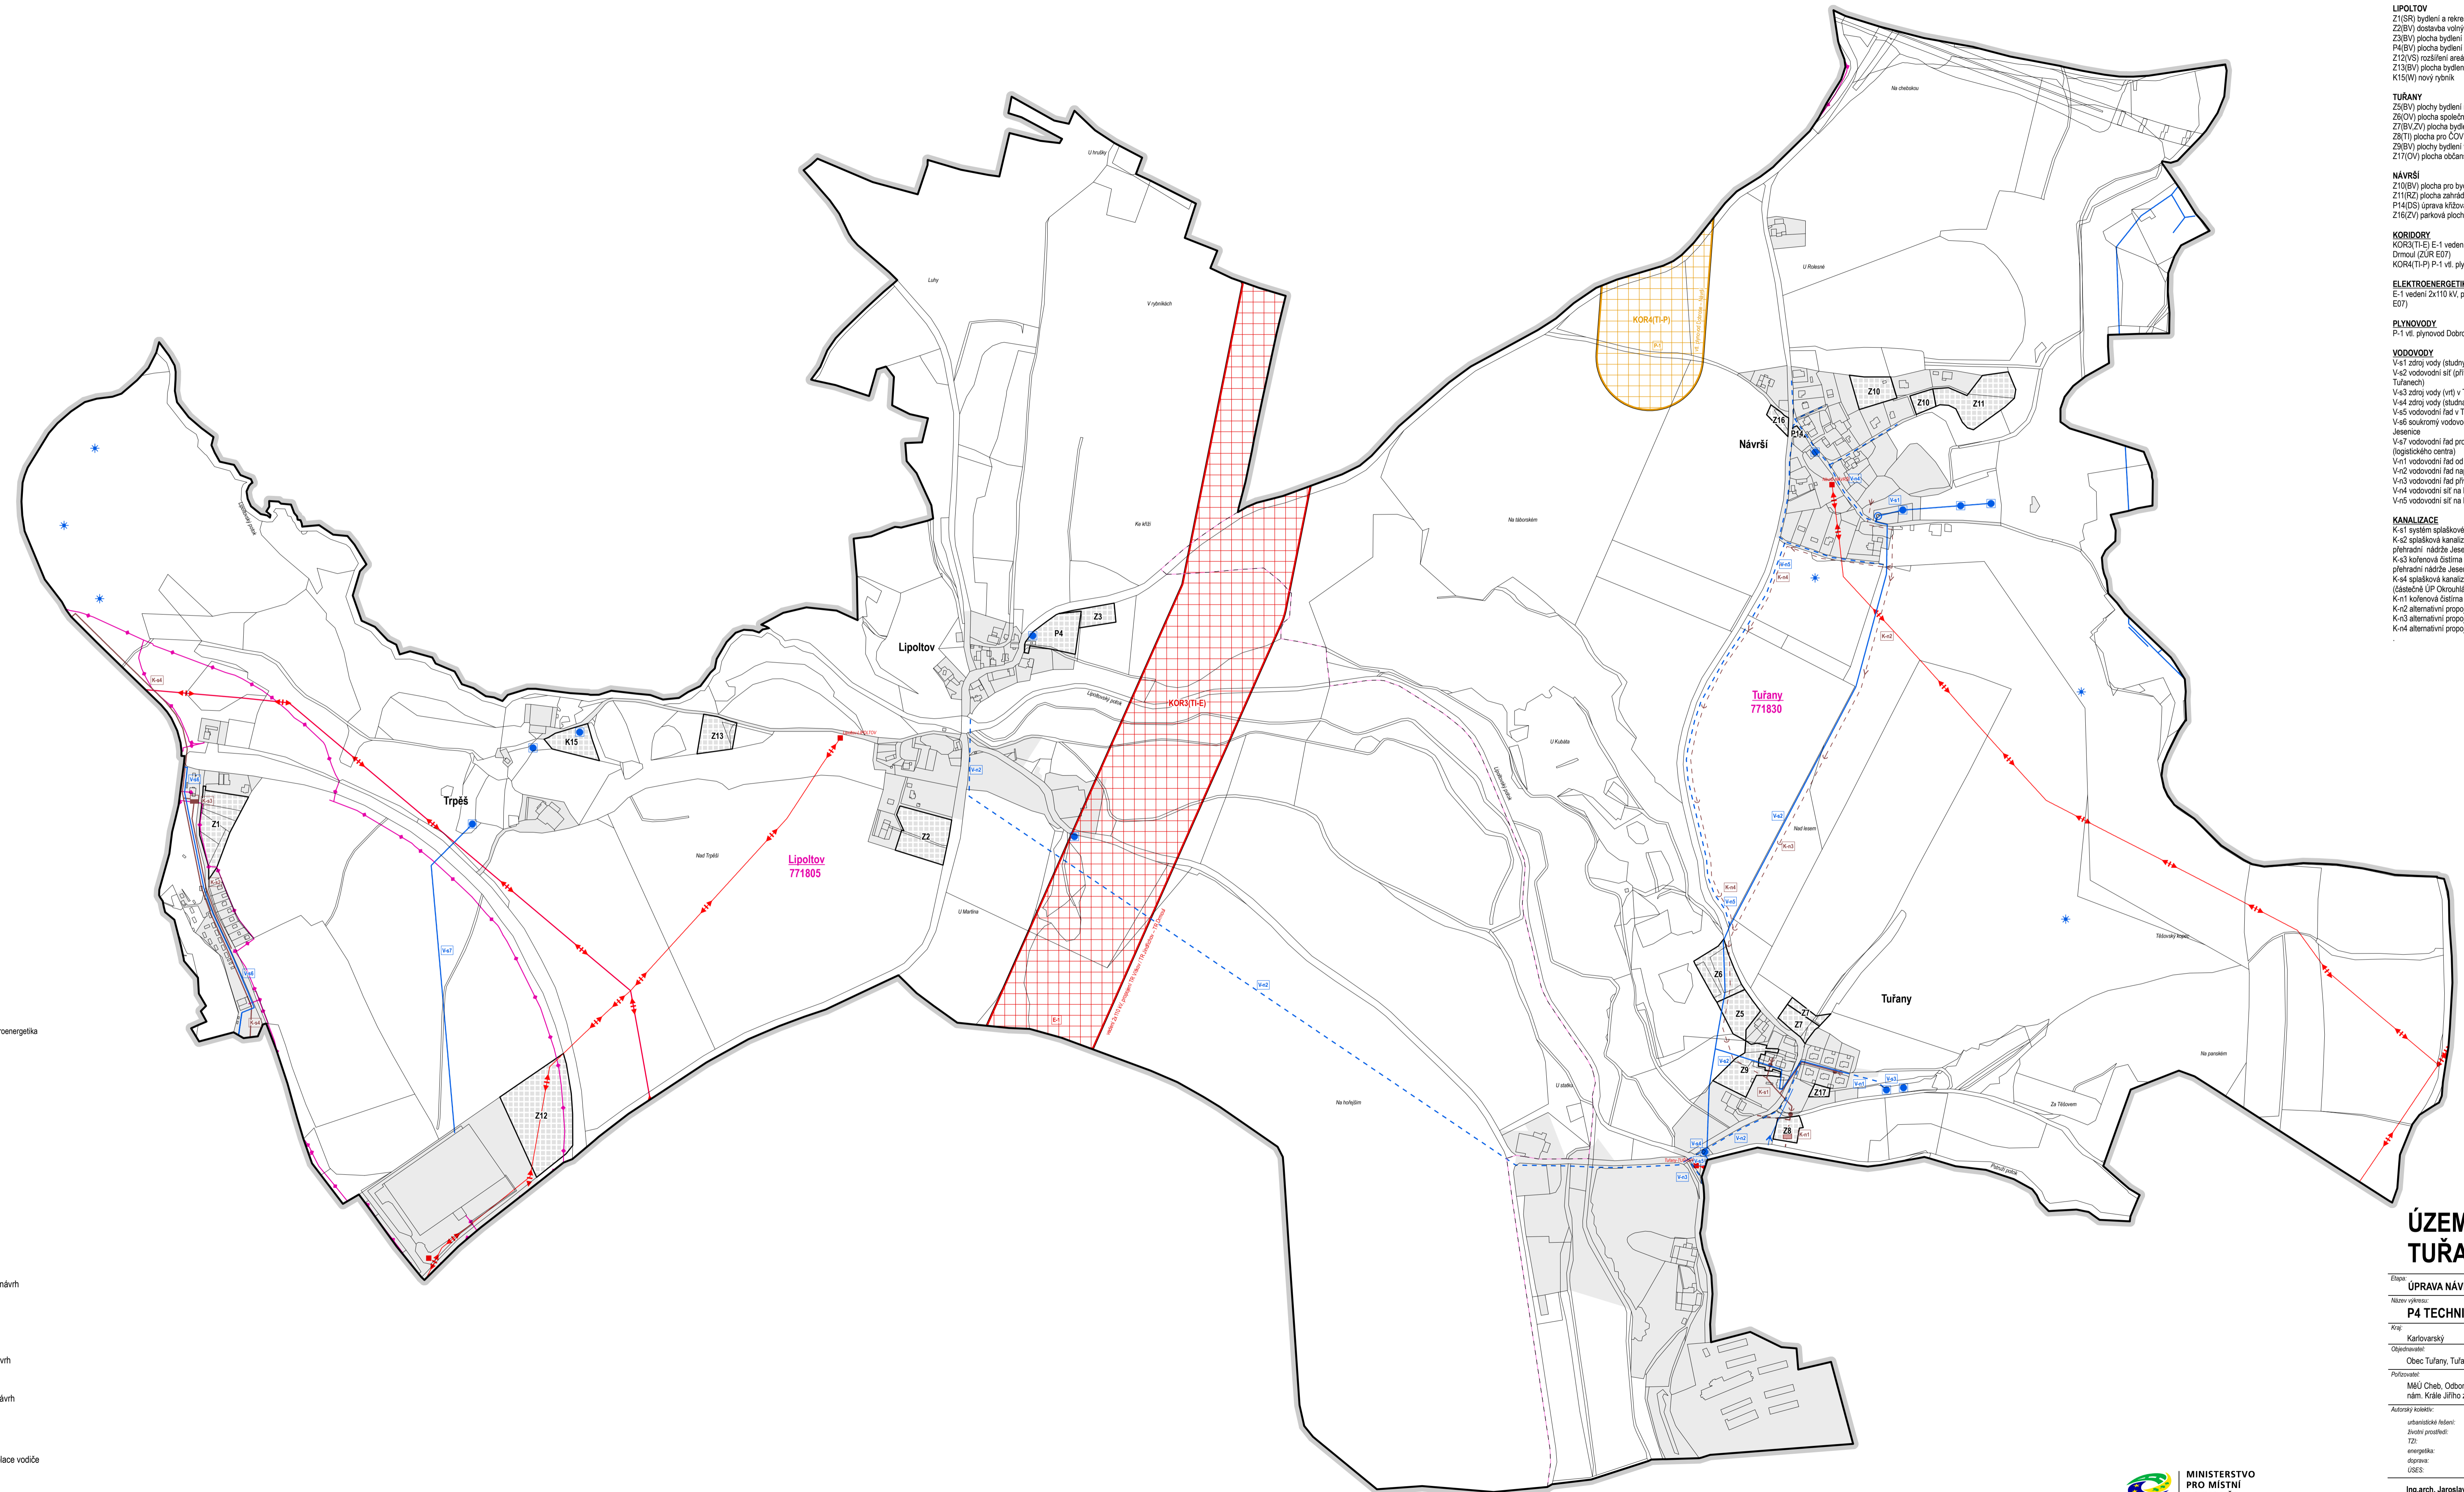

**ÚZEMNÍ PLÁN TUŘANY**

**ÚPRAVA NÁVRHU ÚP PRO VYDÁNÍ**

**P4 TECHNICKÁ INFRASTRUKTURA 1 : 5 000**

Proj. Karlovarský ORP Cheb Revize: 1,00 Datum: III/2019

Opisovatel: Obec Tuřany, Tuřany 7, 350 02 Cheb

Poradovatel: MĀÚ Cheb, Odbor stavební a životního prostředí nám. Krále Jiřího z Poděbrad 14, 350 00 Cheb

Autorský kolektiv: Ing. arch. Jaroslav Aуст, Ing. arch. Jaroslav Aуст, RNDr. Gabriela Licková, Ing. Jan Ráveý, Ing. Jan Ráveý, Ing. Petr Němec, Ing. Petr Král, RNDr. Jan Křivanec

Ing. arch. Jaroslav Aуст, Náměstí Krále Jiřího z Poděbrad 6, 350 02 Cheb, T: +420 605 524 615 E: aust@stoeckl.cz, IČO: 73702935 DIČ: CZ7510151825



MINISTERSTVO PRO MÍSTNÍ ROZVOJ ČR  
Územní plán Tuřany byl spolufinancován z prostředků Ministerstva pro místní rozvoj